




Hevostalli HT-225
LUONNOS VAKIOMALLI 2

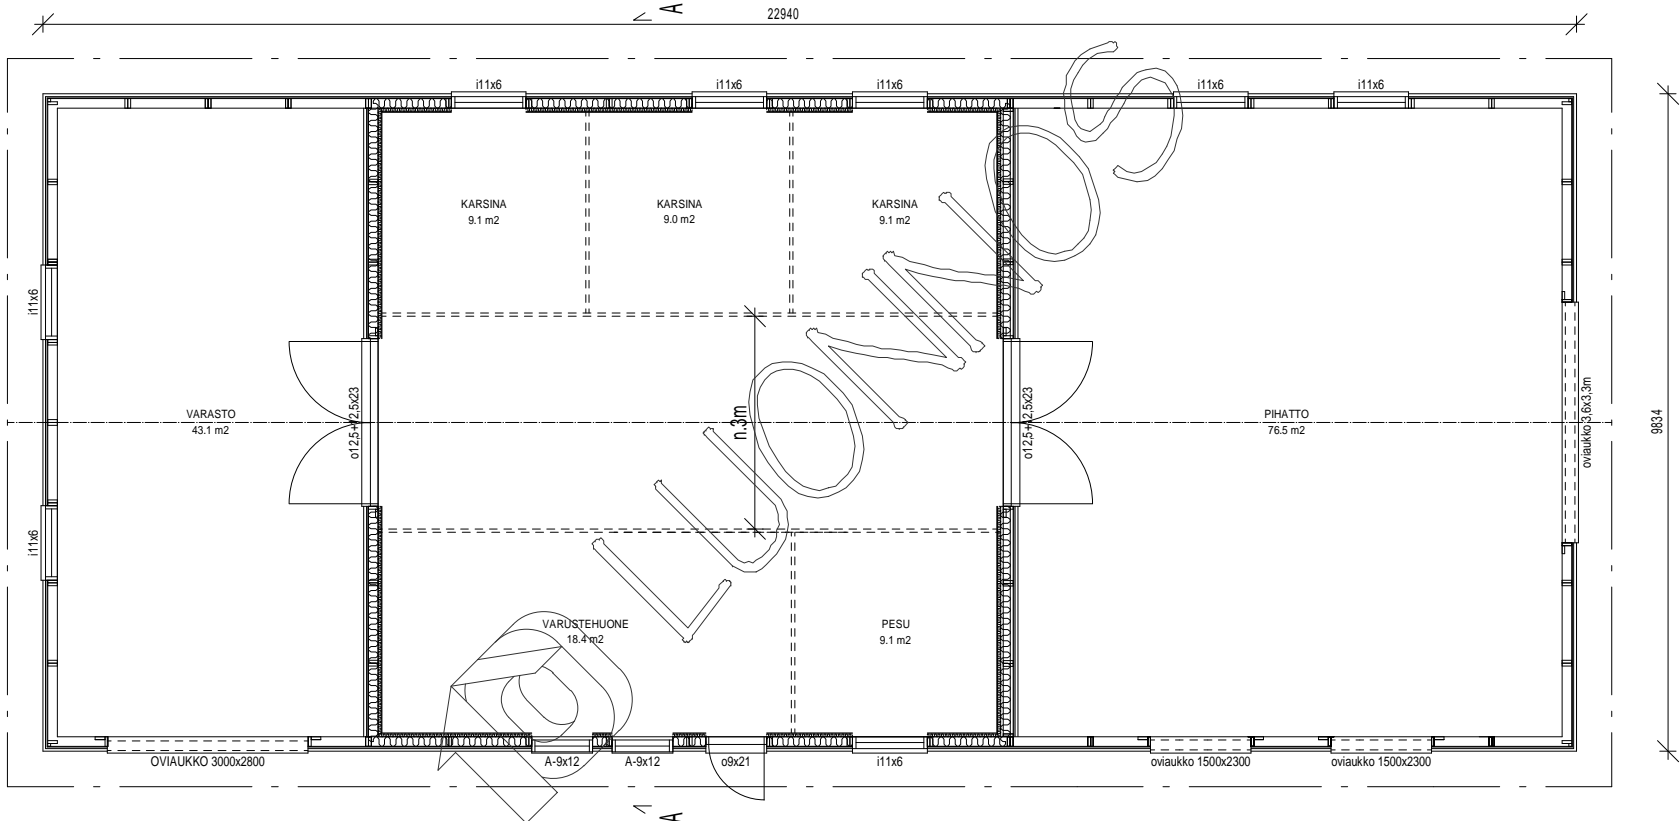




KERROSALA 225,6 m²

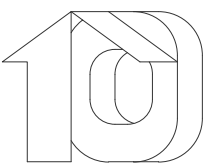


Hevostalli HT-225
LUONNOS VAKIOMALLI 2

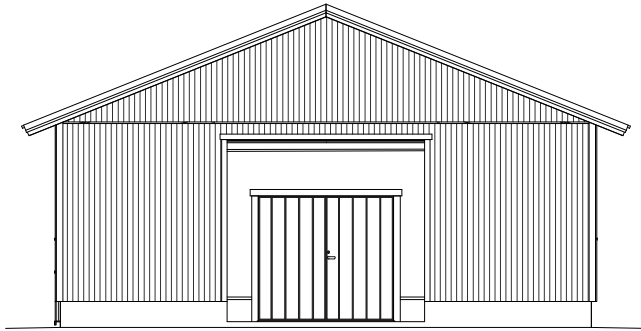

ILMANSUUNNAT ASEMAPIIRROKSEN MUKAAN

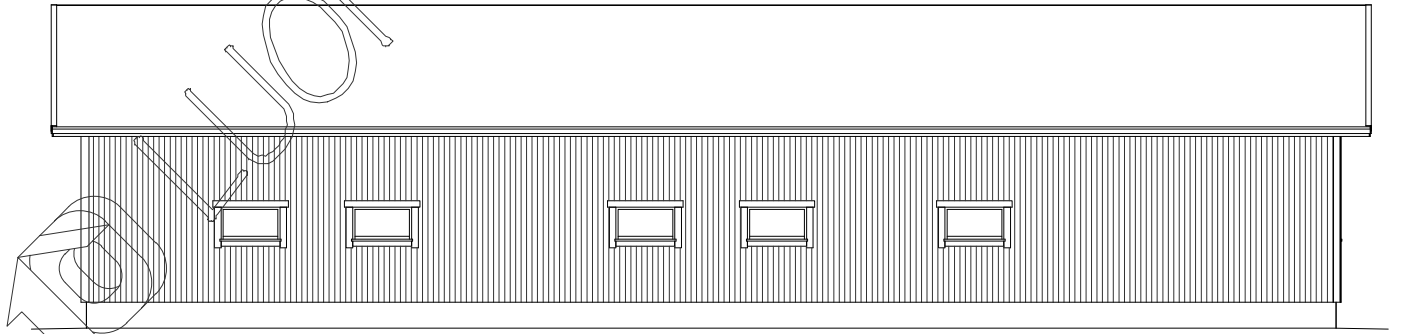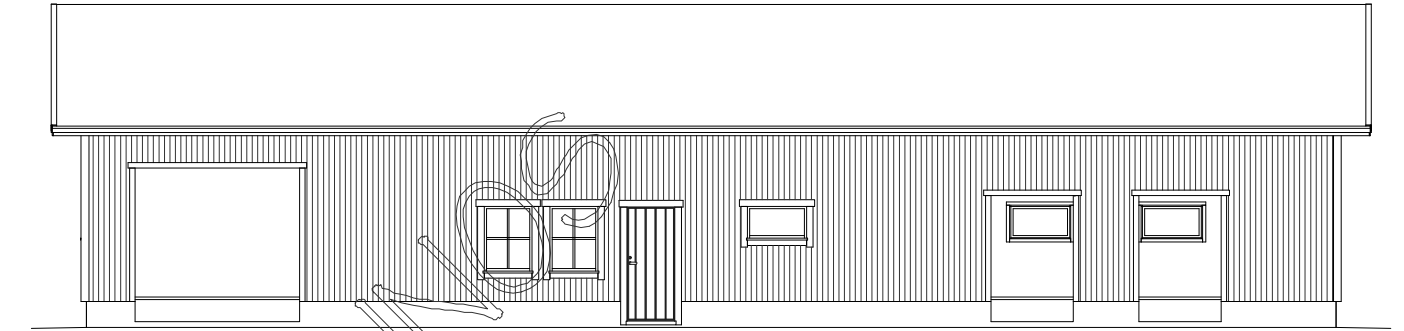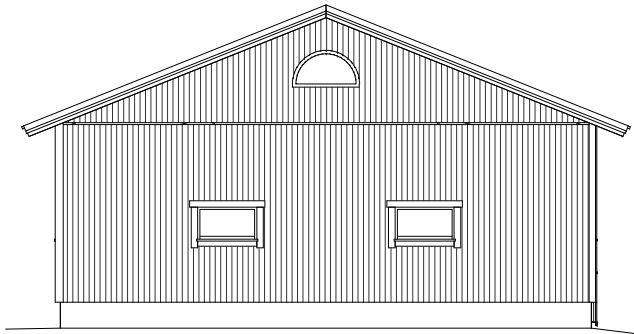


MATERIAALIT:
PELTI-TIIL-HUOPAKATE VÄRI:
IKKUNAT JA OVIET VÄRI:
LOMALAUTA VÄRI:
NURKKA- JA OTSALAUDAT VÄRI:
SOKKELI VÄRI:

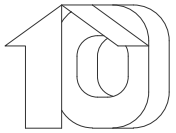

Hevostalli HT-225

LUONNOS VAKIOMALLI 2

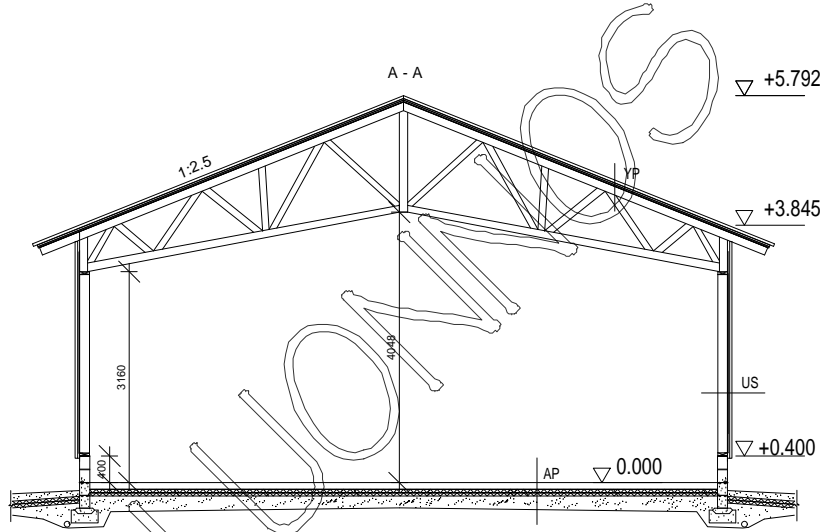

HARKKOPERUSTUS
RAKENTEET

AP
TERÄSBETONI 80mm + TER.
ŠTYROX 100mm
TIIVISTETTY KARKEA KAPILAARIN
ESTÄVÄ SORA >200mm

US
LOMALAUTA 20x120+20x120
TUULETUS/NAULAUSLAUTA 22mm
TUULENSUOJAKIPSILEVY 9mm
RUNKO 2x4x145 k1200

YP
PELTIKATTO
RUOTEET 32*100
TUULETUSRIMA 22mm
ALUSKATE
KATTORISTIKKO K1200

